








## LEGENDA


-  VÝCHOD Z OBJEKTU (EVAKUAČNÍ)
-  VSTUP DO OBJEKTU

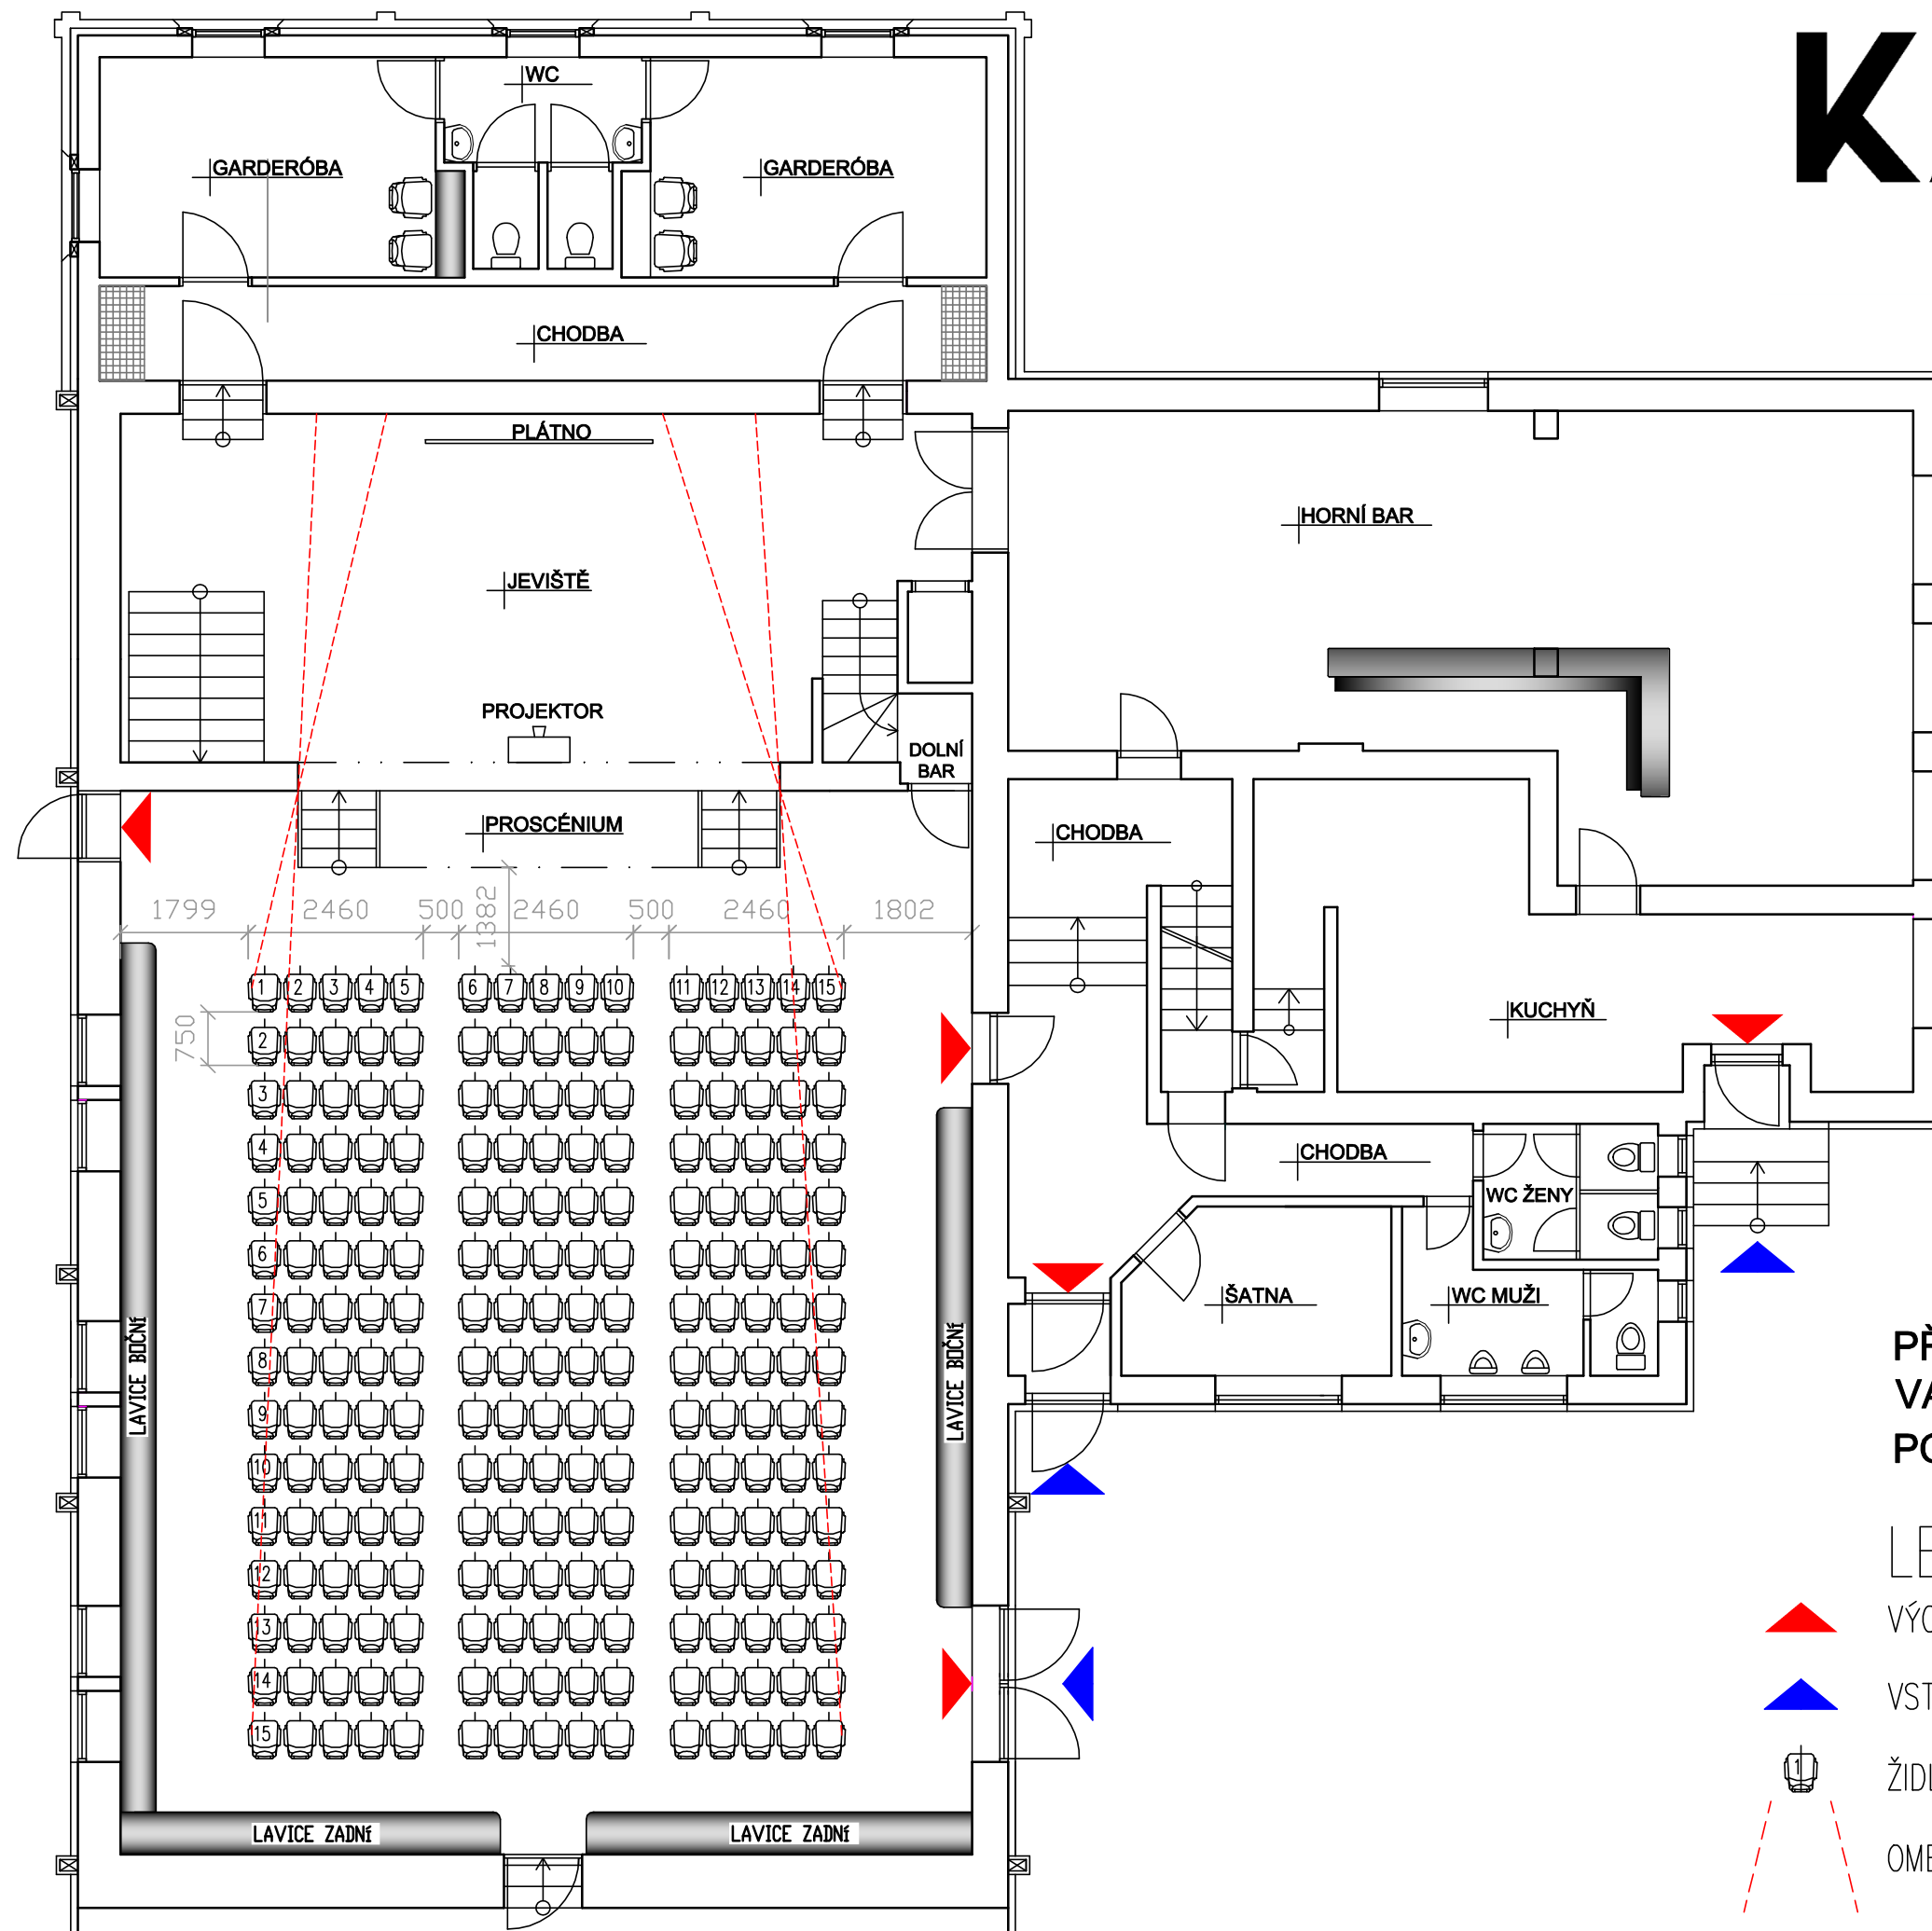

**PŘÍKLAD USPOŘÁDÁNÍ SÁLU**  
**VARIANTA: DIVADLO / PRELEKCE / FILM**  
**POČET MÍST: 225 (max)**


### LEGENDA

-  VÝCHOD Z OBJEKTU (EVAKUAČNÍ)
-  VSTUP DO OBJEKTU
-  ŽIDLE – VARIANTA USPOŘÁDÁNÍ NA 225 MÍST
-  OMEZENÍ VIDITELNOSTI JEVIŠTĚ

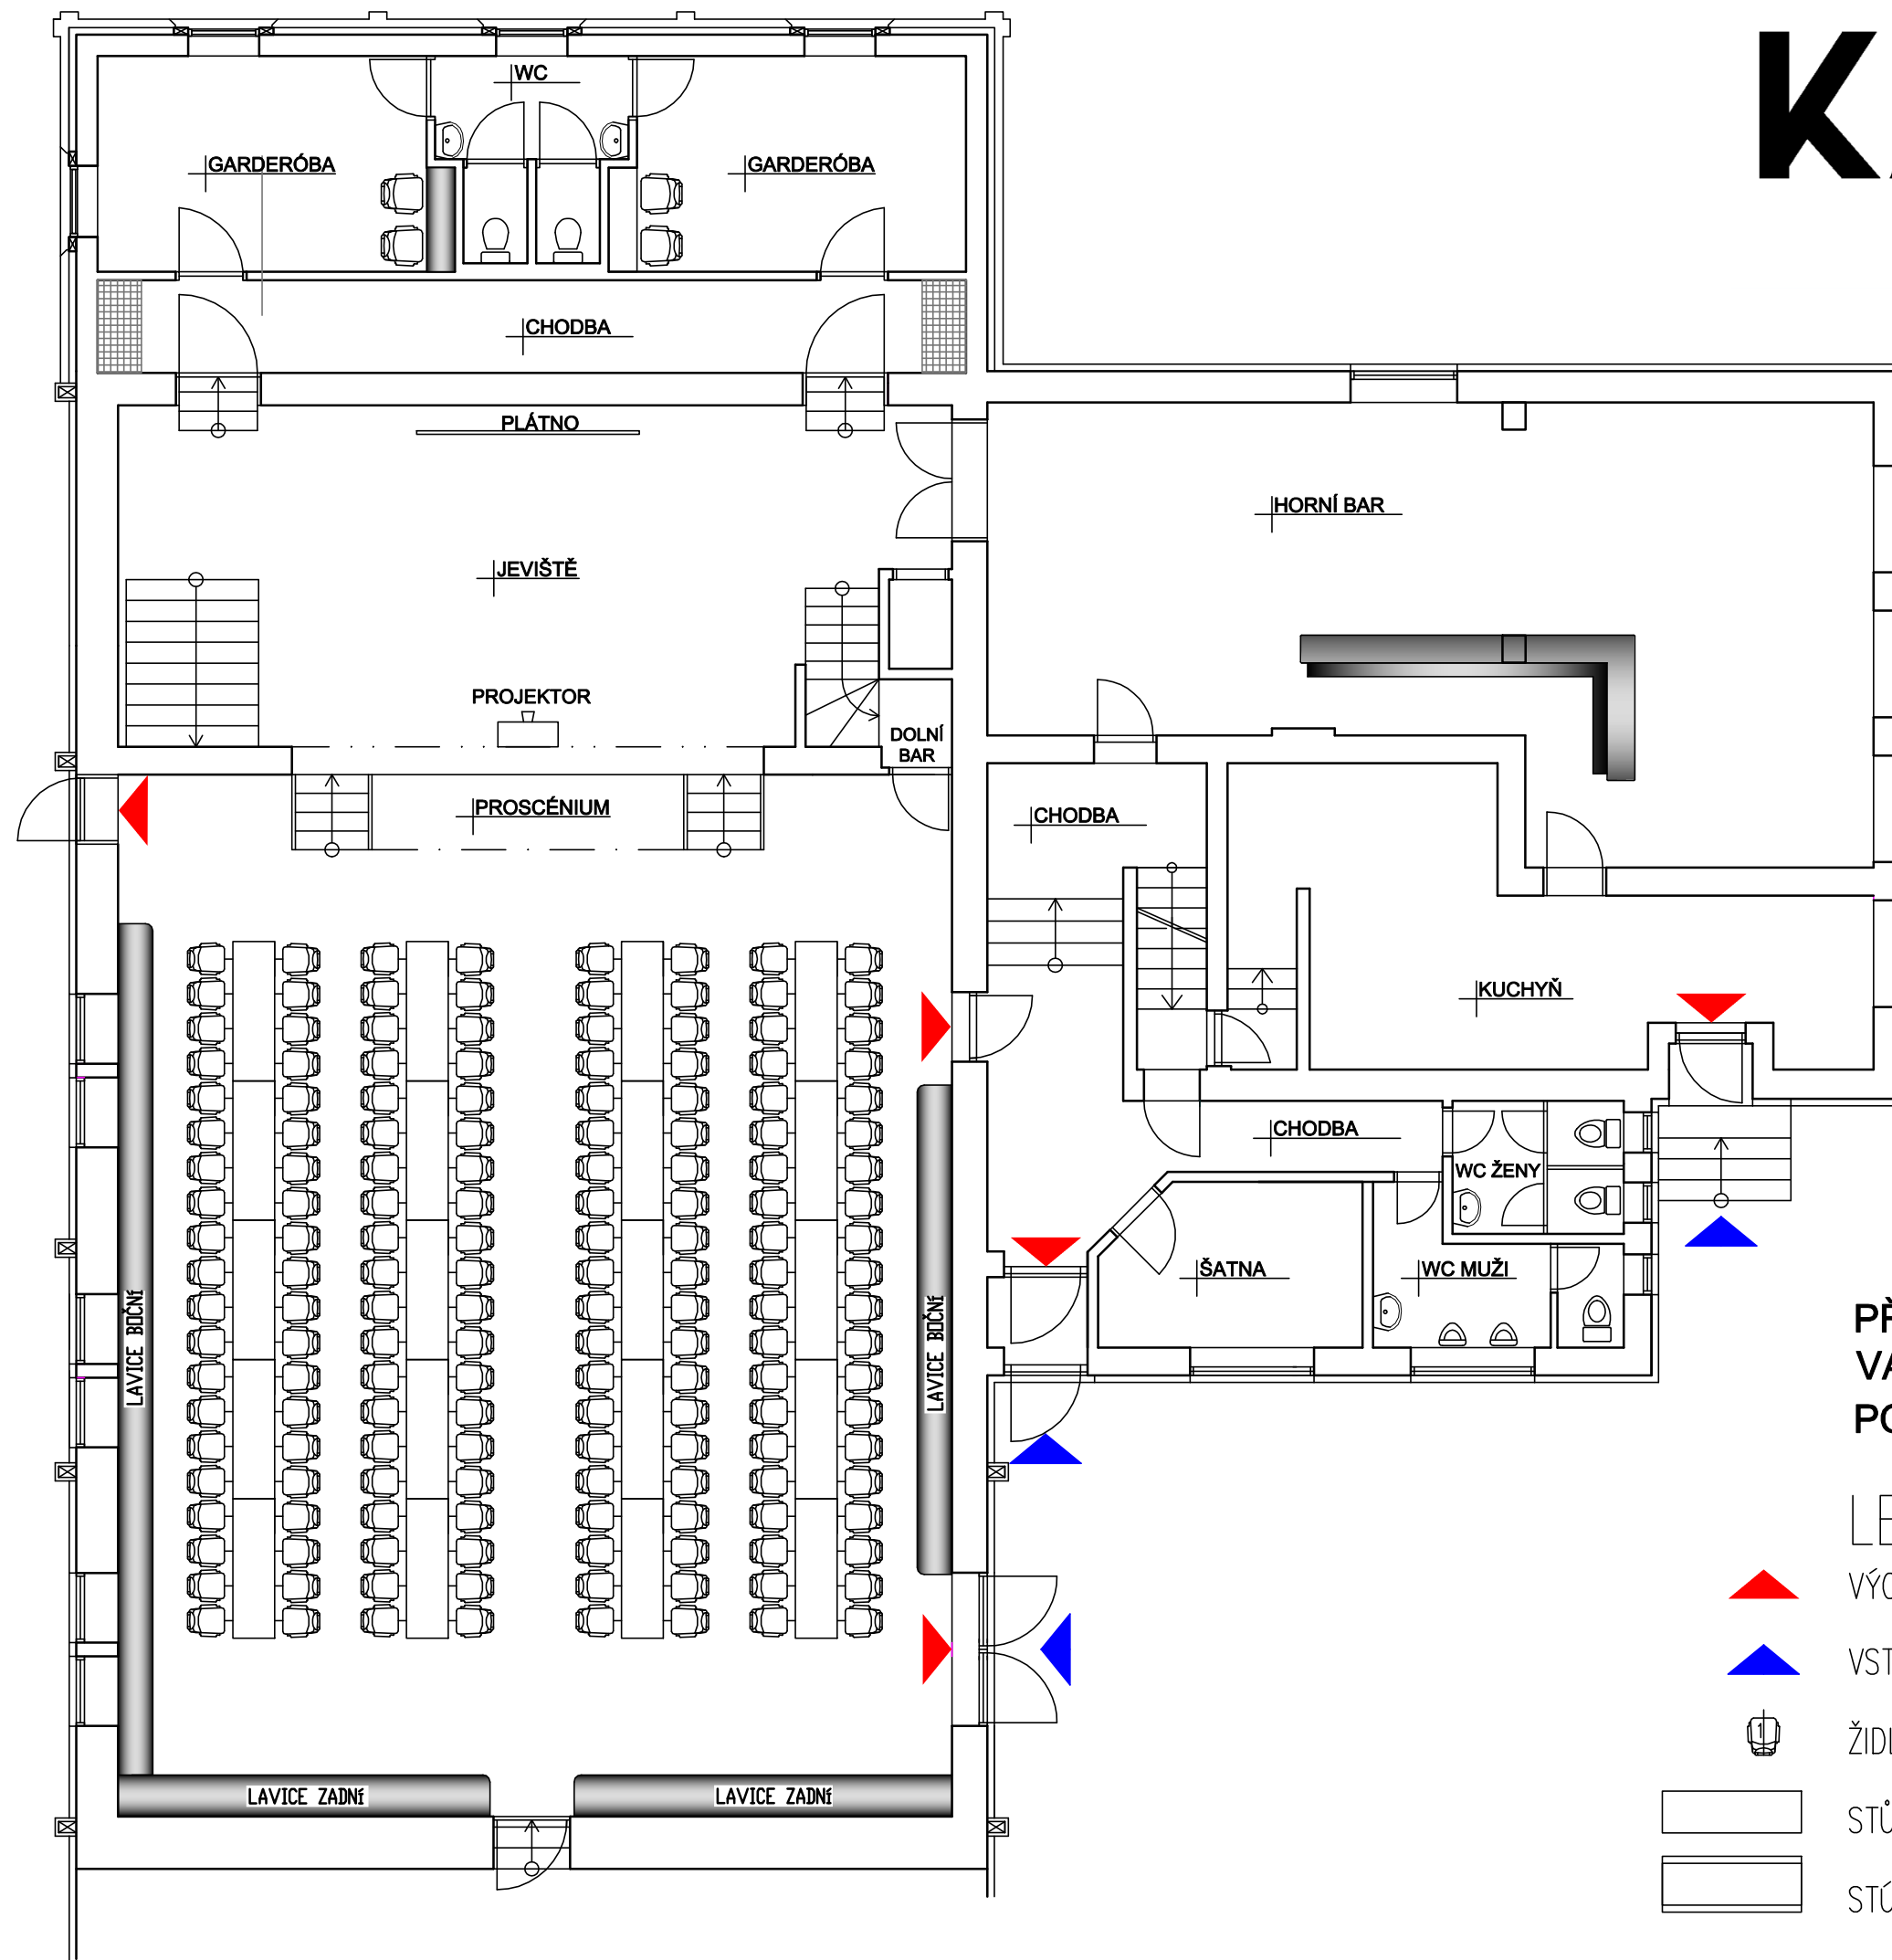

**PŘÍKLAD USPOŘÁDÁNÍ SÁLU**  
**VARIANTA: SVATBA / AKCE / BAL**  
**POČET MÍST: 160 (max)**

### LEGENDA


 VÝCHOD Z OBJEKTU (EVAKUAČNÍ)

 VSTUP DO OBJEKTU

 ŽIDLE – VARIANTA USPOŘÁDÁNÍ NA 160 MÍST


 STŮL 2000X600

 STŮL 2000X800

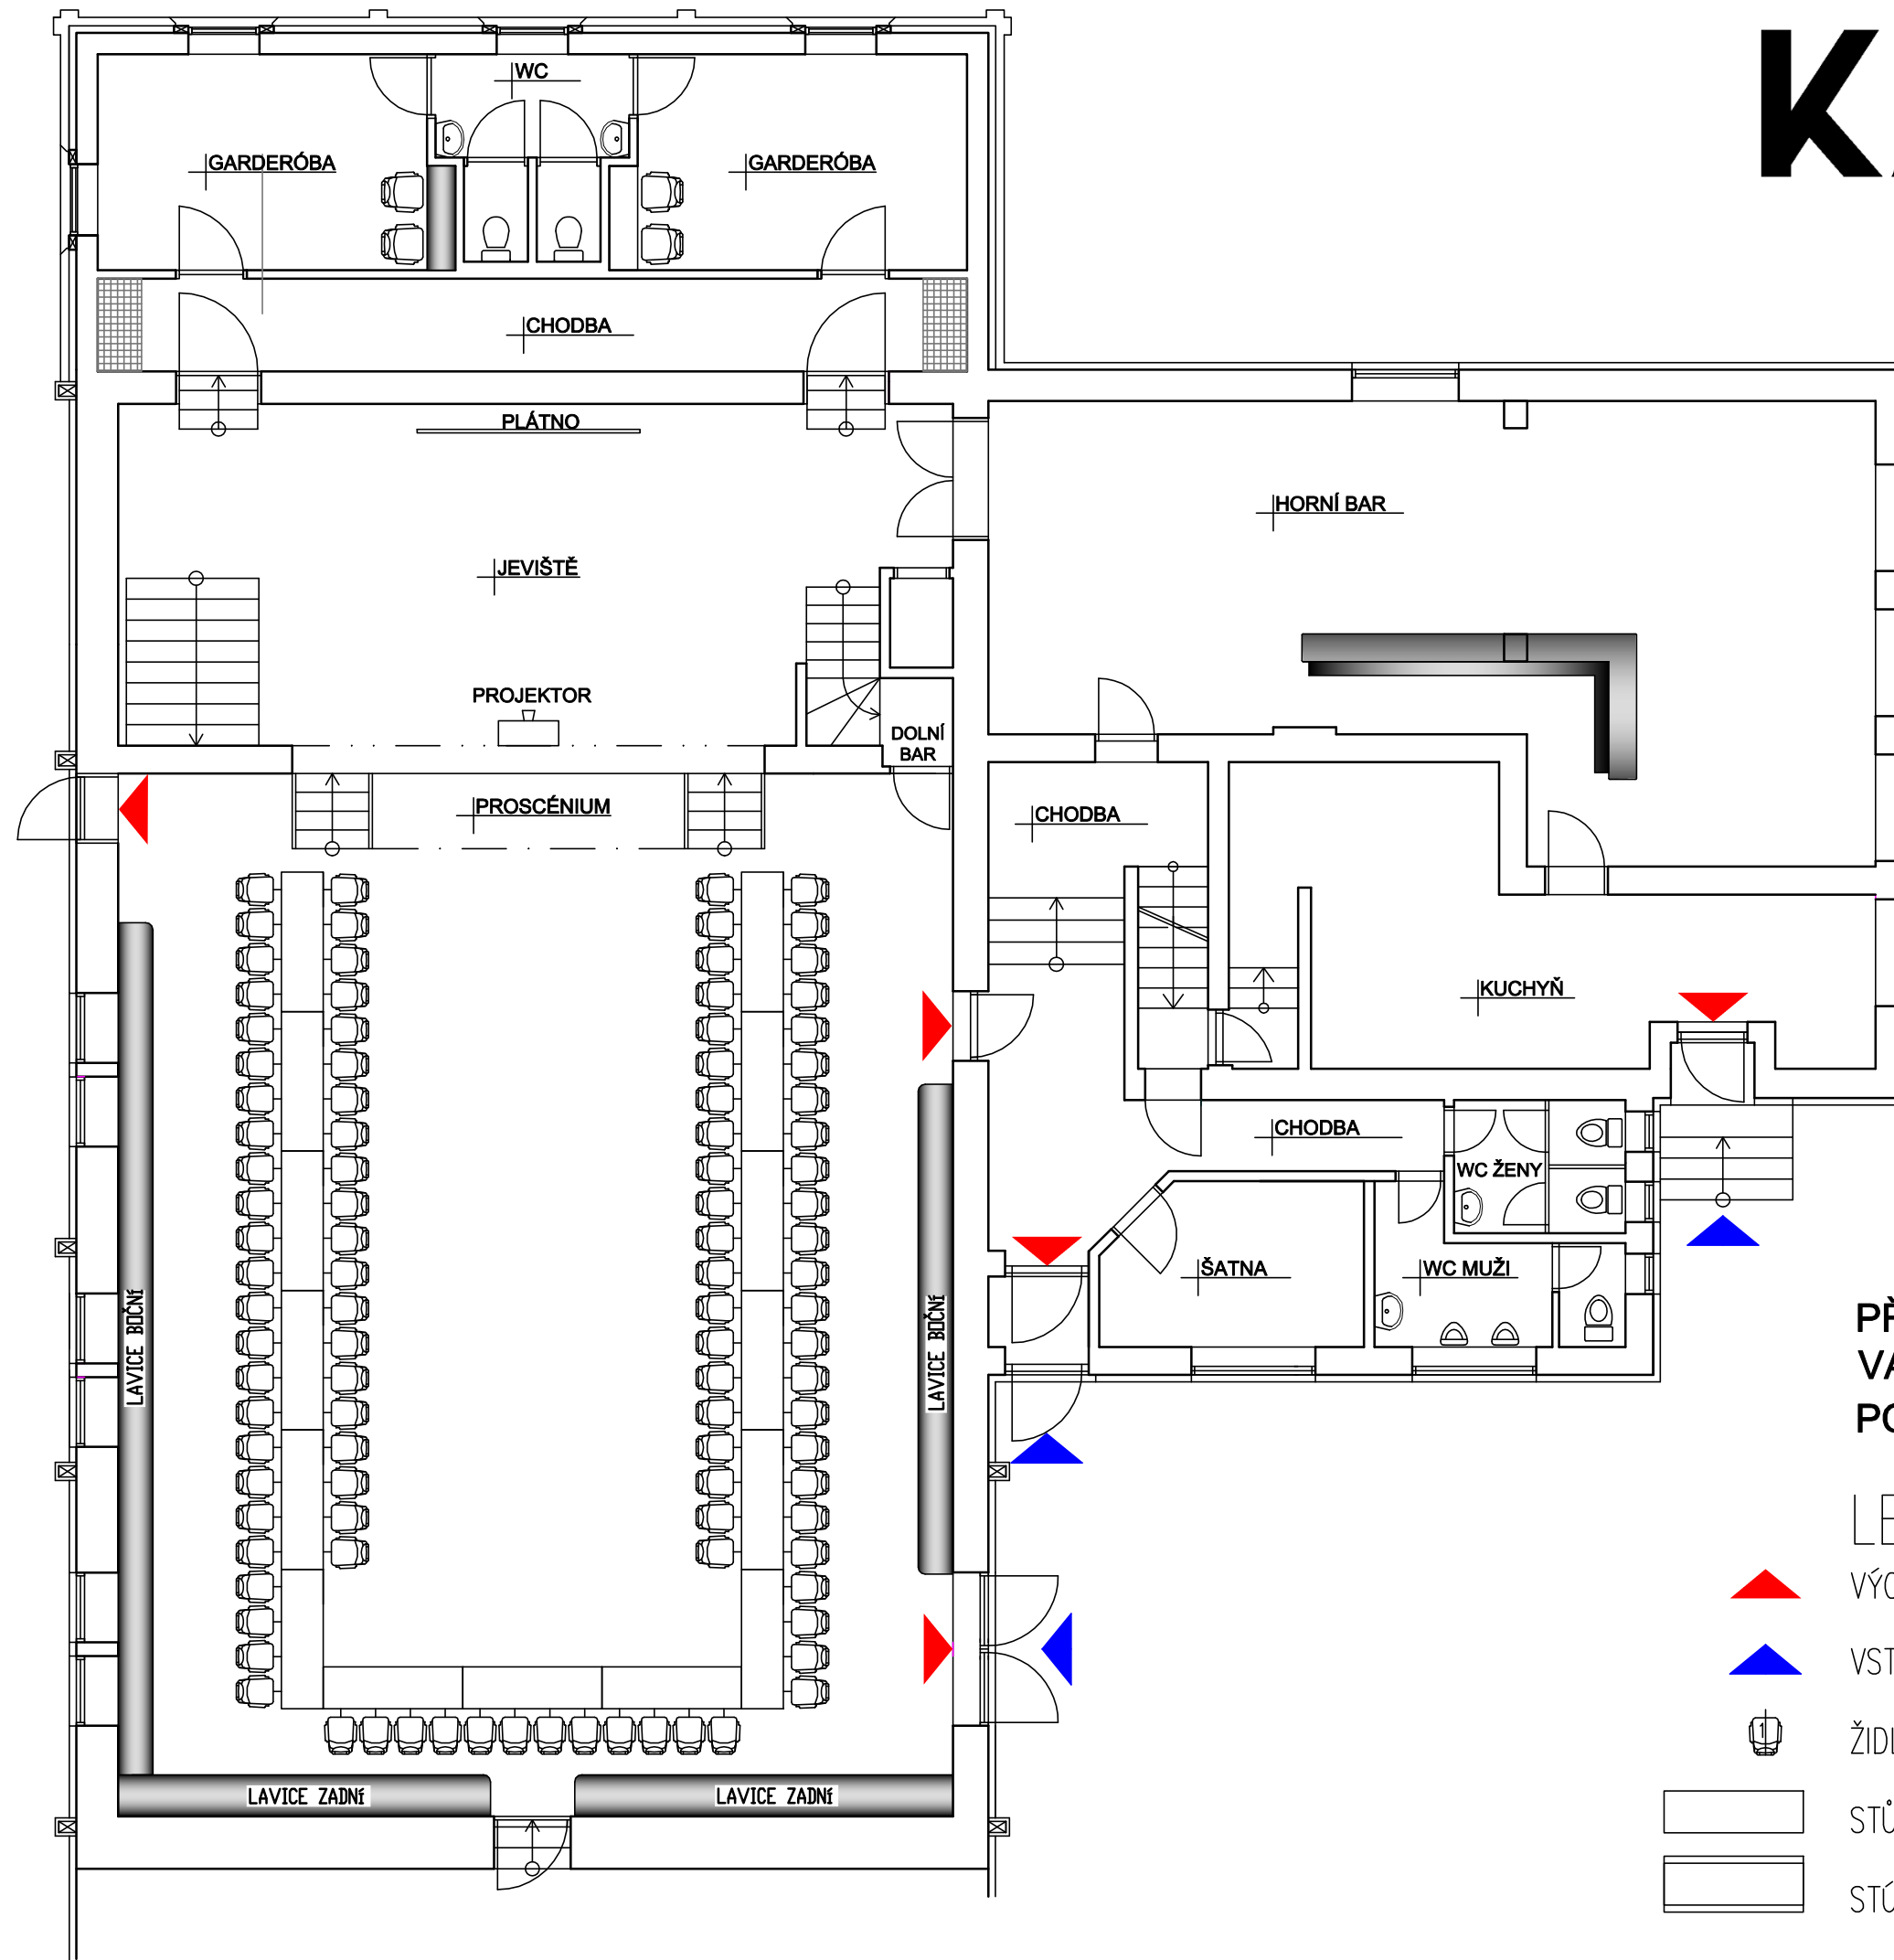

**PŘÍKLAD USPOŘÁDÁNÍ SÁLU**  
**VARIANTA: SVATBA / AKCE / BAL**  
**POČET MÍST: 160 (max)**

### LEGENDA


 VÝCHOD Z OBIKTU (EVAKUAČNÍ)

 VSTUP DO OBIKTU

 ŽIDLE – VARIANTA USPOŘÁDÁNÍ NA 100 MÍST


 STŮL 2000X600

 STŮL 2000X800

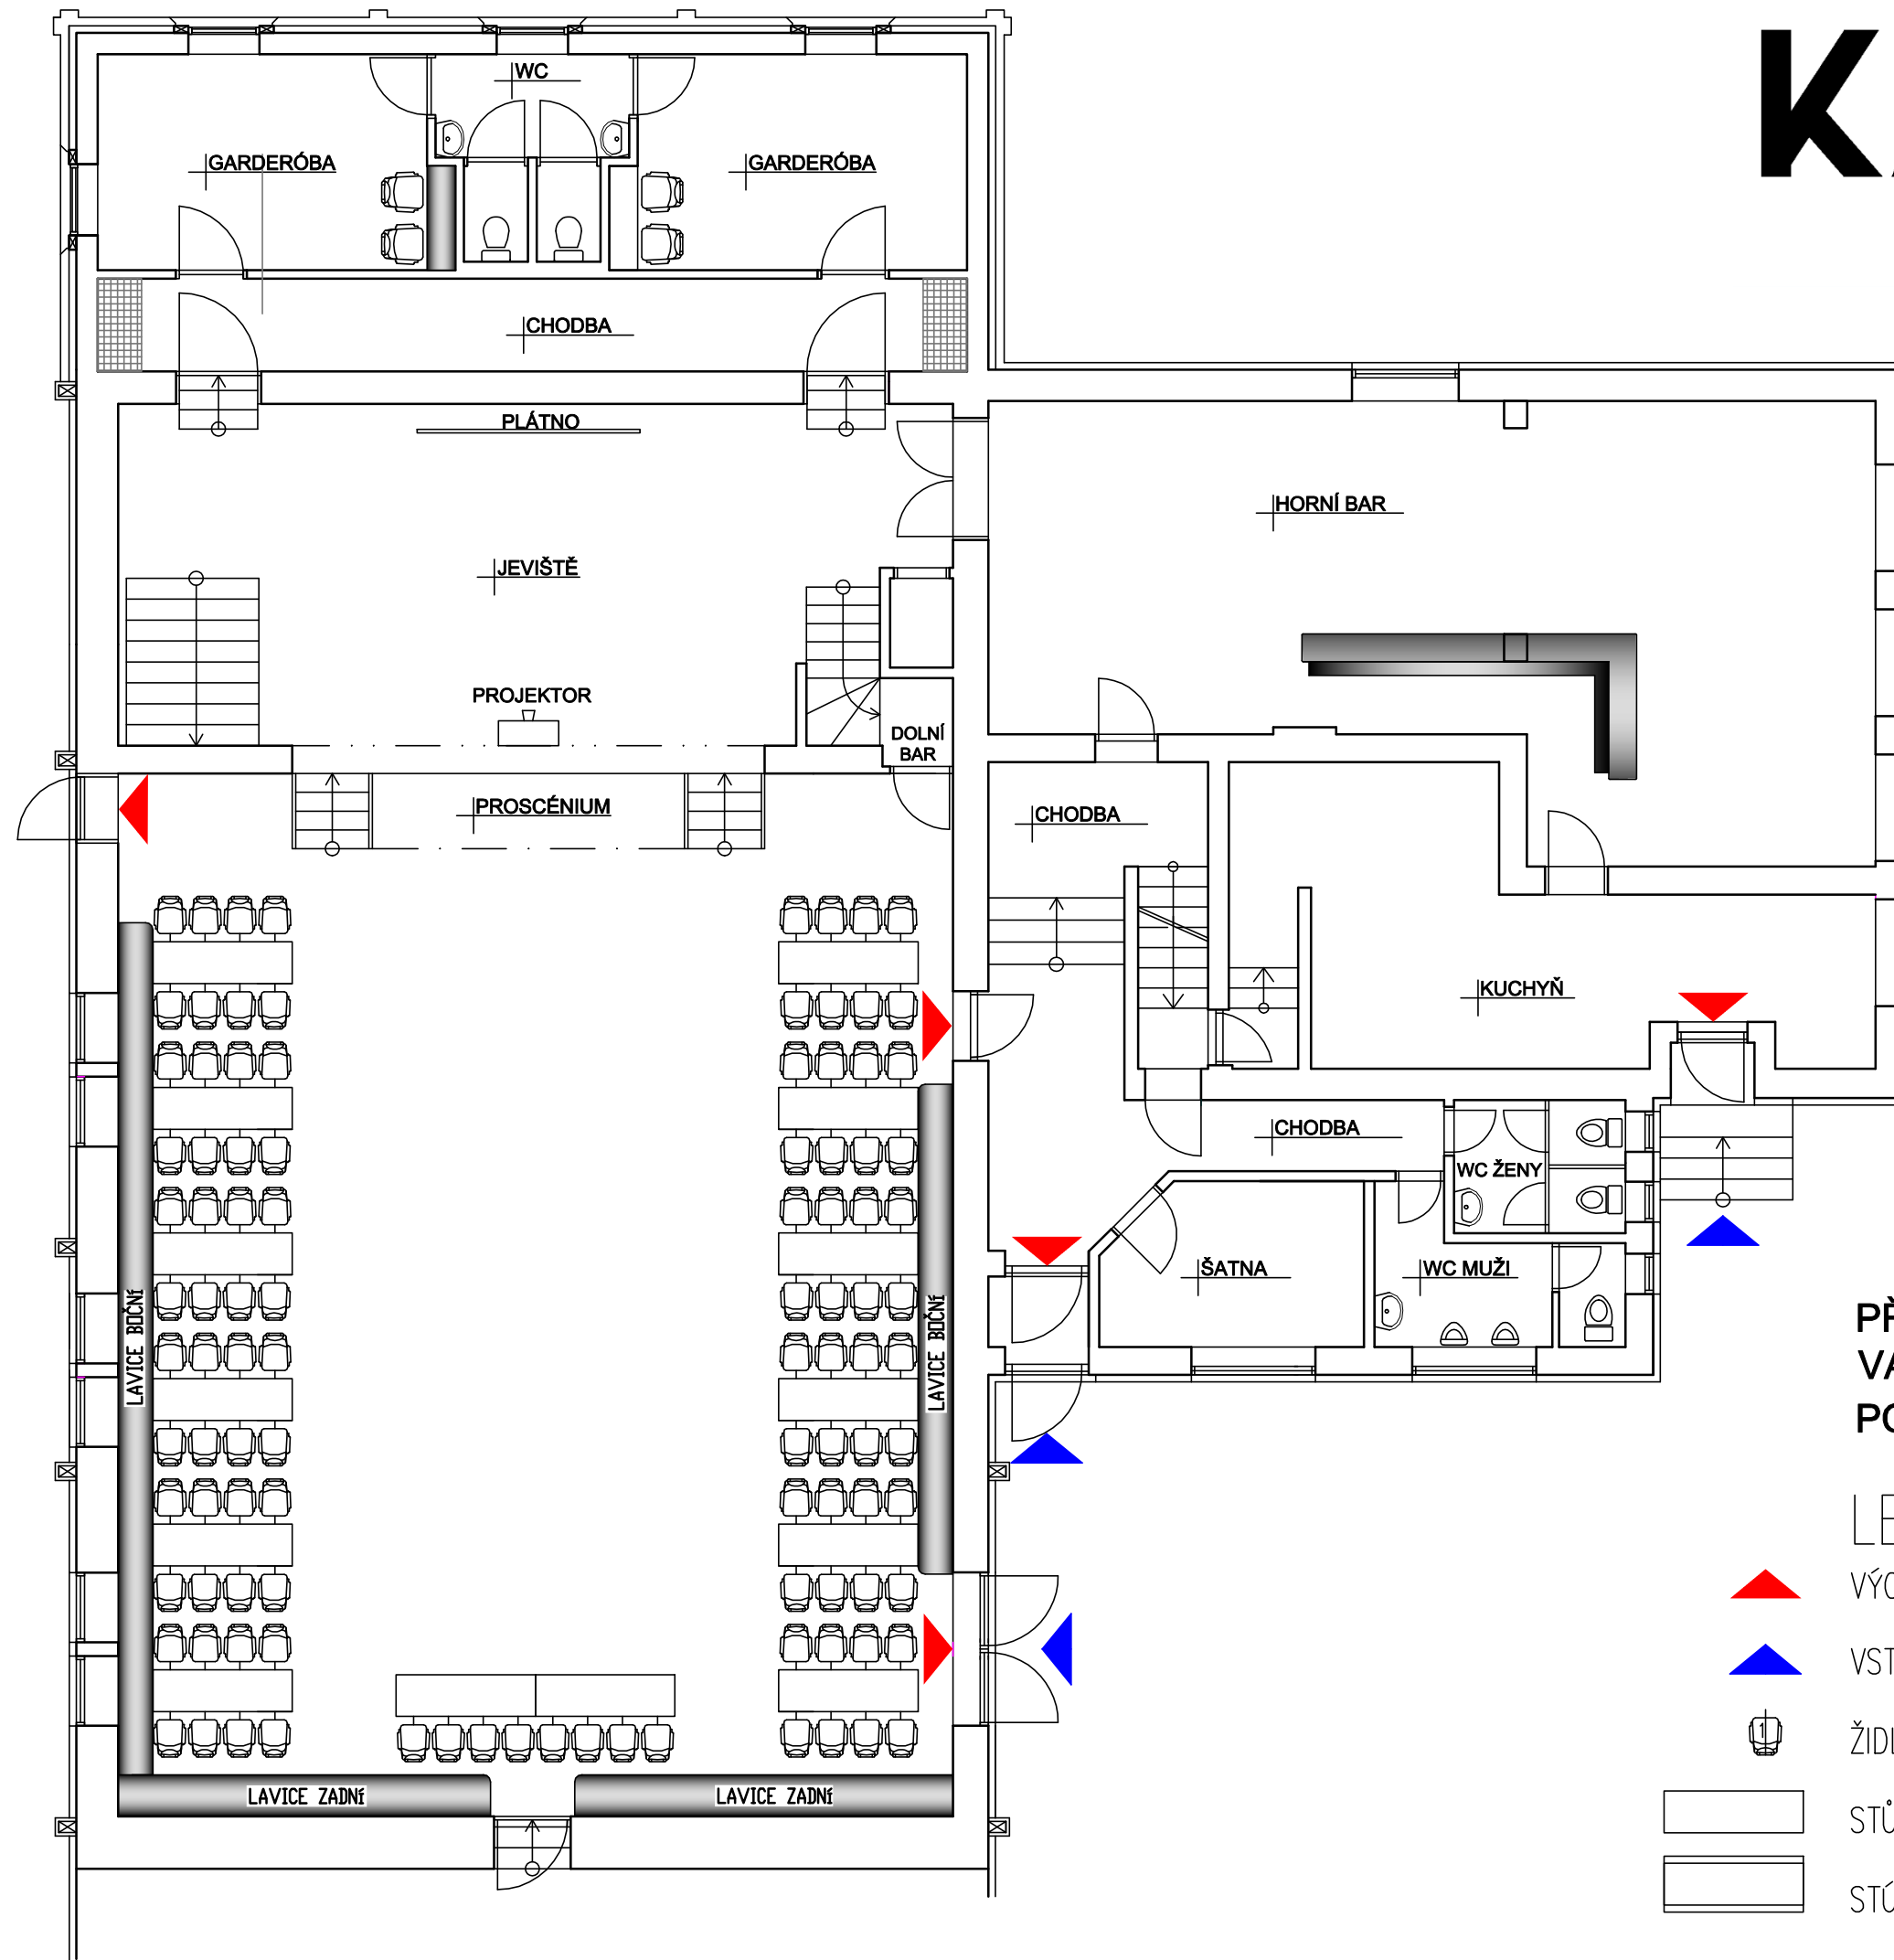

**PŘÍKLAD USPOŘÁDÁNÍ SÁLU**  
**VARIANTA: SVATBA / AKCE / BAL**  
**POČET MÍST: 160 (max)**

### LEGENDA


 VÝCHOD Z OBIEKTU (EVAKUAČNÍ)

 VSTUP DO OBIEKTU

 ŽIDLE – VARIANTA USPOŘÁDÁNÍ NA 104 MÍST


 STŮL 2000X600

 STŮL 2000X800

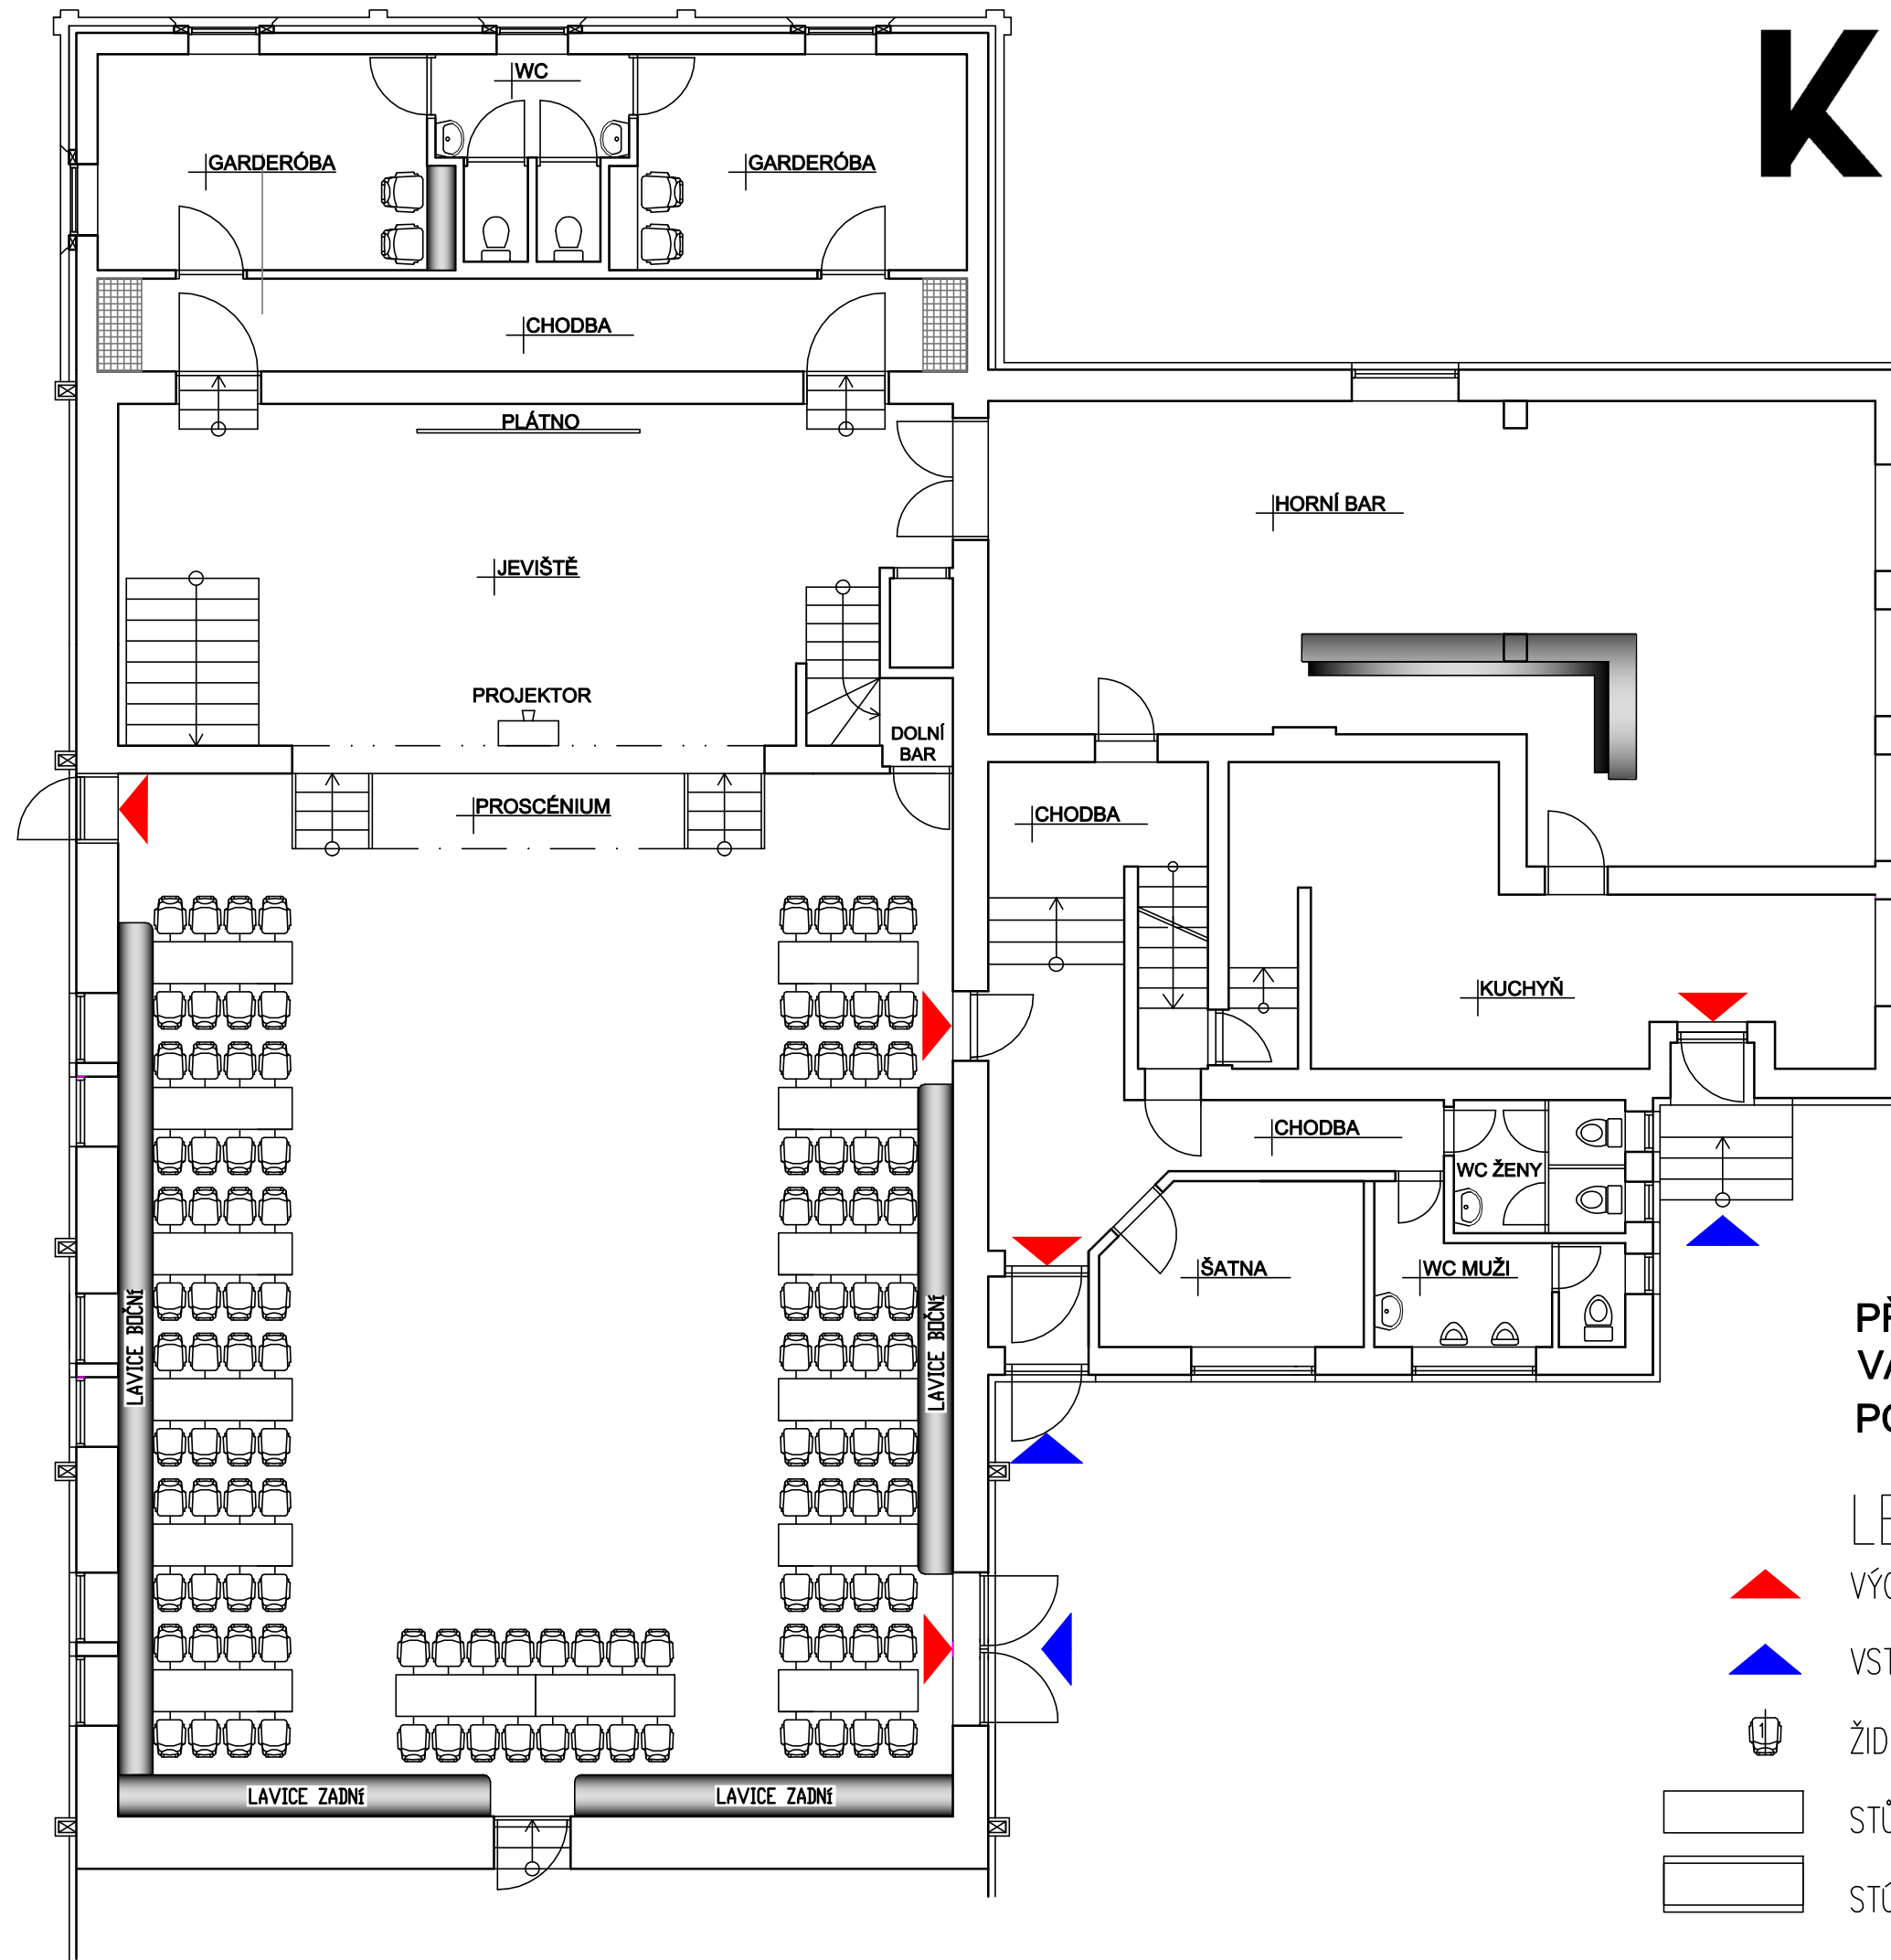

**PŘÍKLAD USPOŘÁDÁNÍ SÁLU**  
**VARIANTA: SVATBA / AKCE / BAL**  
**POČET MÍST: 160 (max)**

### LEGENDA


 VÝCHOD Z OBJEKTU (EVAKUAČNÍ)

 VSTUP DO OBJEKTU

 ŽIDLE – VARIANTA USPOŘÁDÁNÍ NA 112 MÍST


 STŮL 2000X600

 STŮL 2000X800

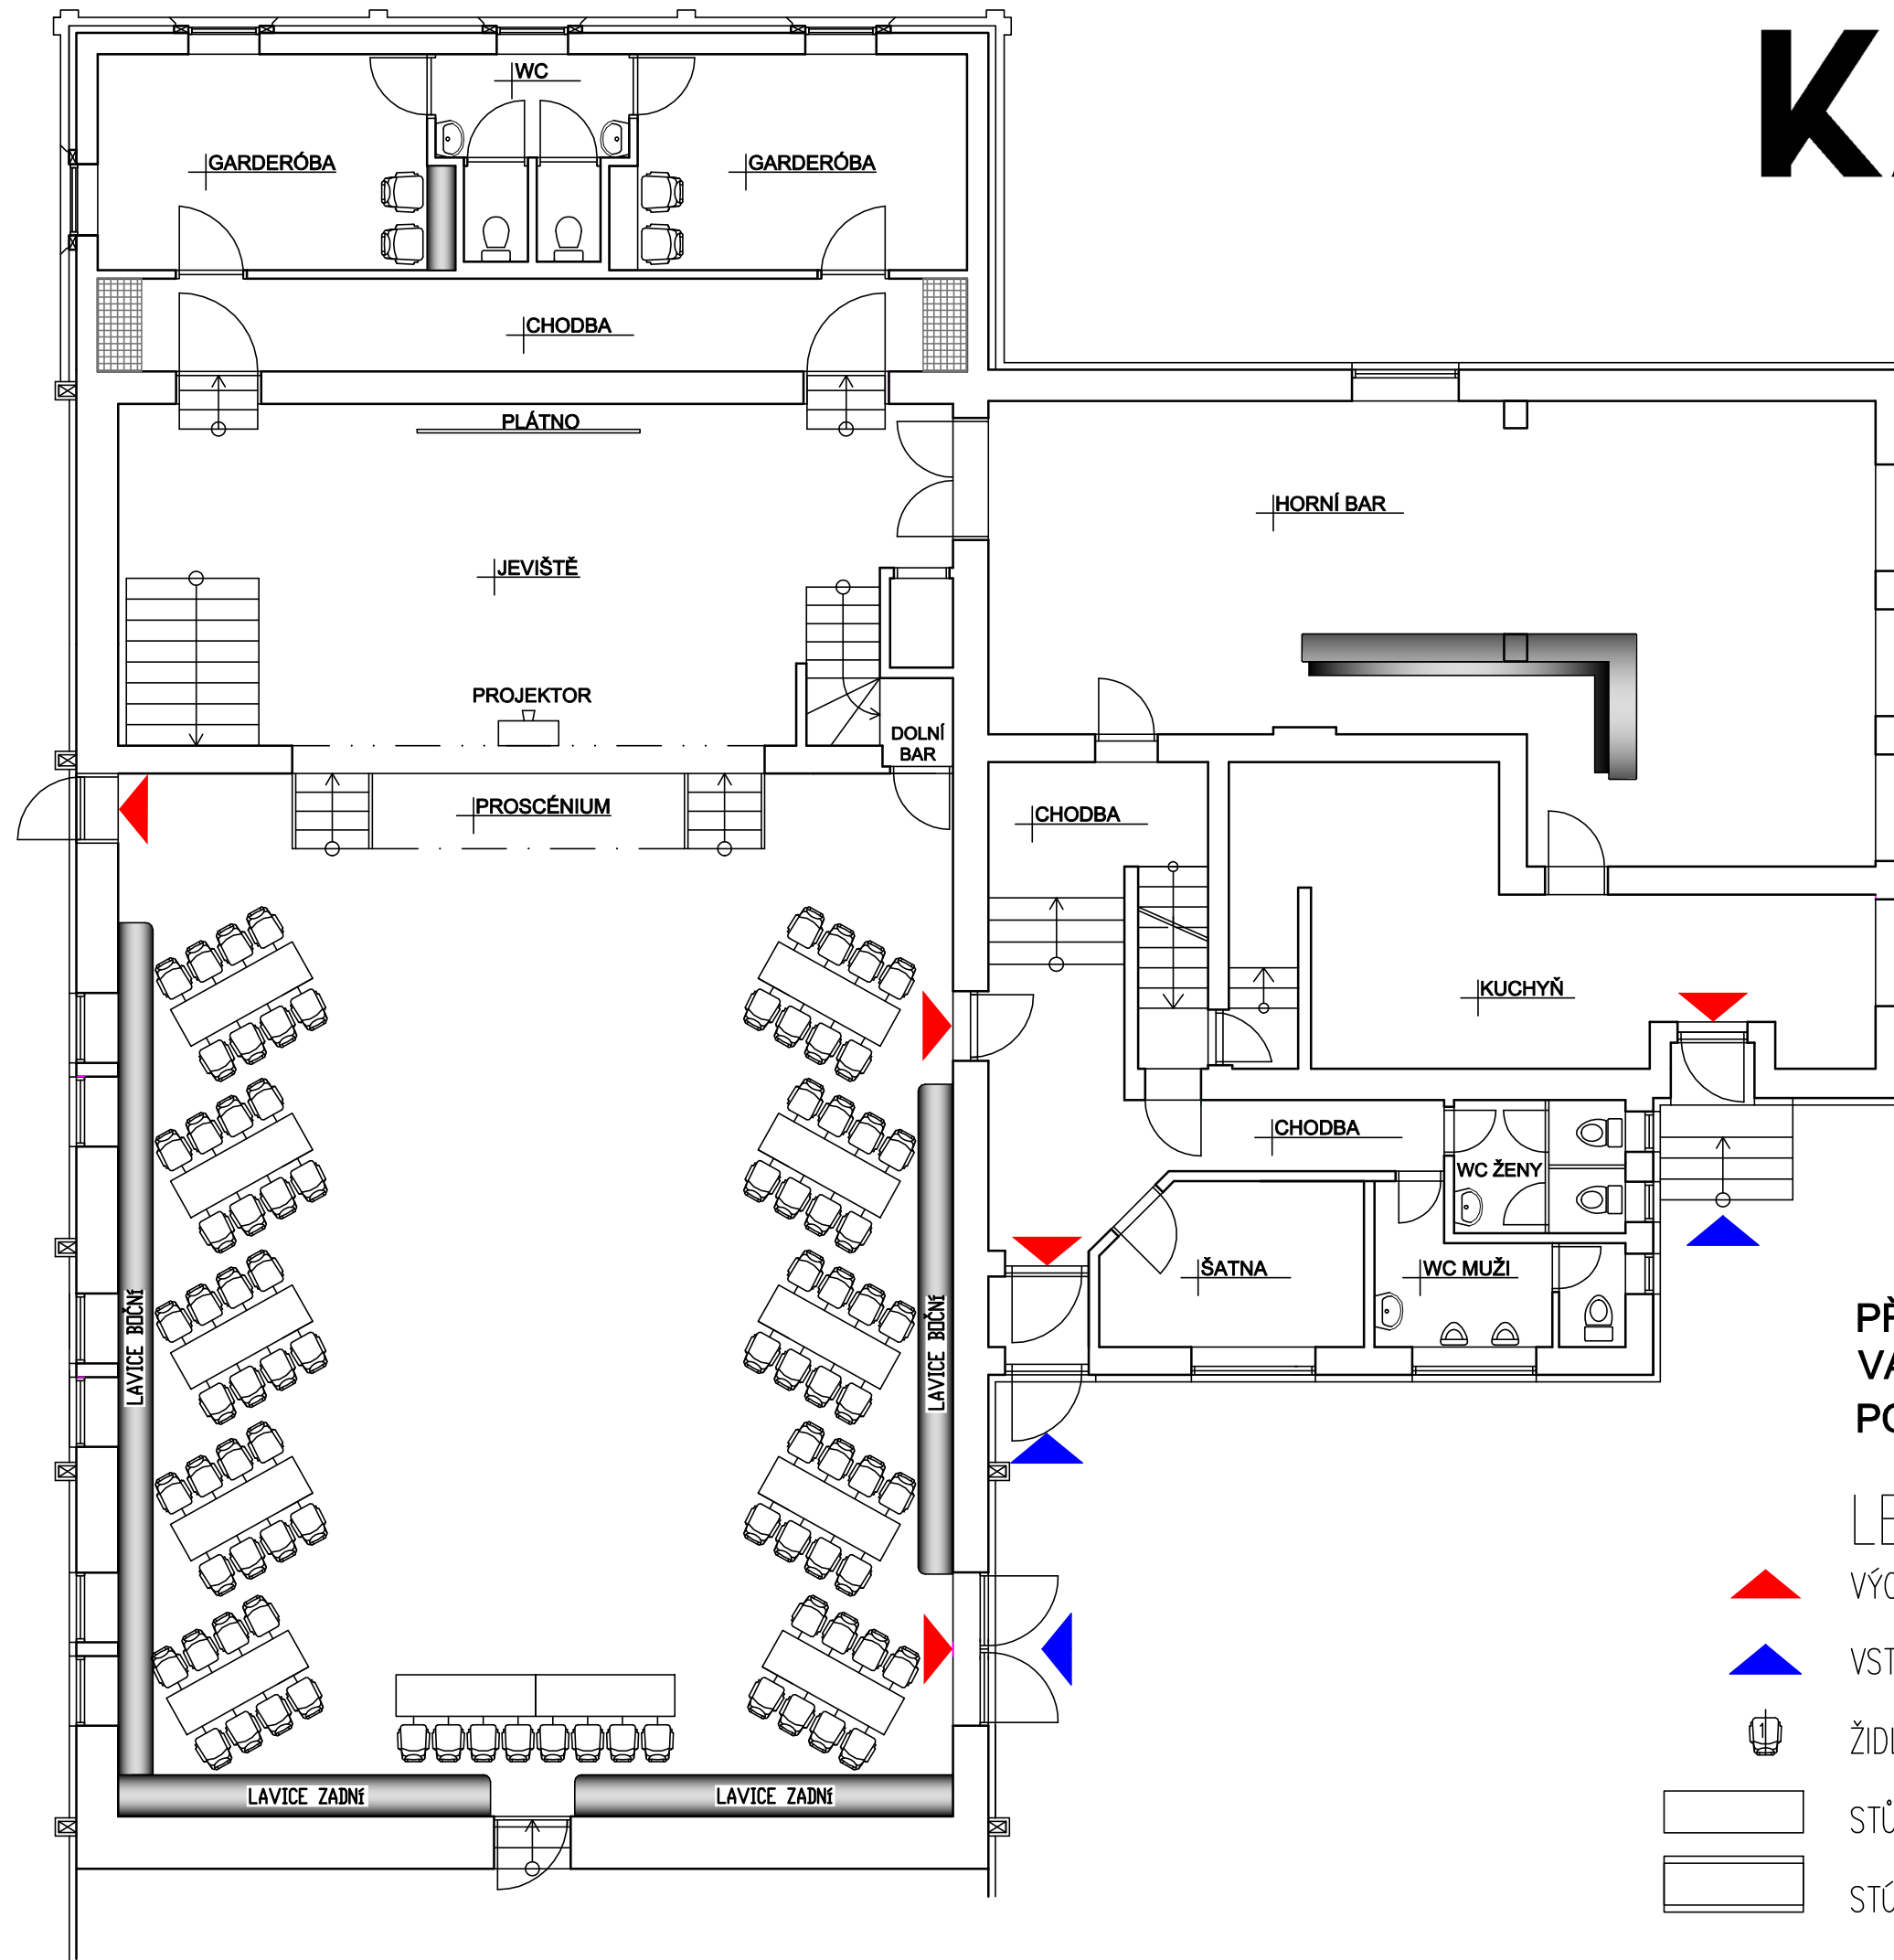

**PŘÍKLAD USPOŘÁDÁNÍ SÁLU**  
**VARIANTA: SVATBA / AKCE / BAL**  
**POČET MÍST: 160 (max)**

### LEGENDA

 VÝCHOD Z OBIEKTU (EVAKUAČNÍ)

 VSTUP DO OBIEKTU




ŽIDLE – VARIANTA USPOŘÁDÁNÍ NA 88 MÍST



STŮL 2000X600




STŮL 2000X800

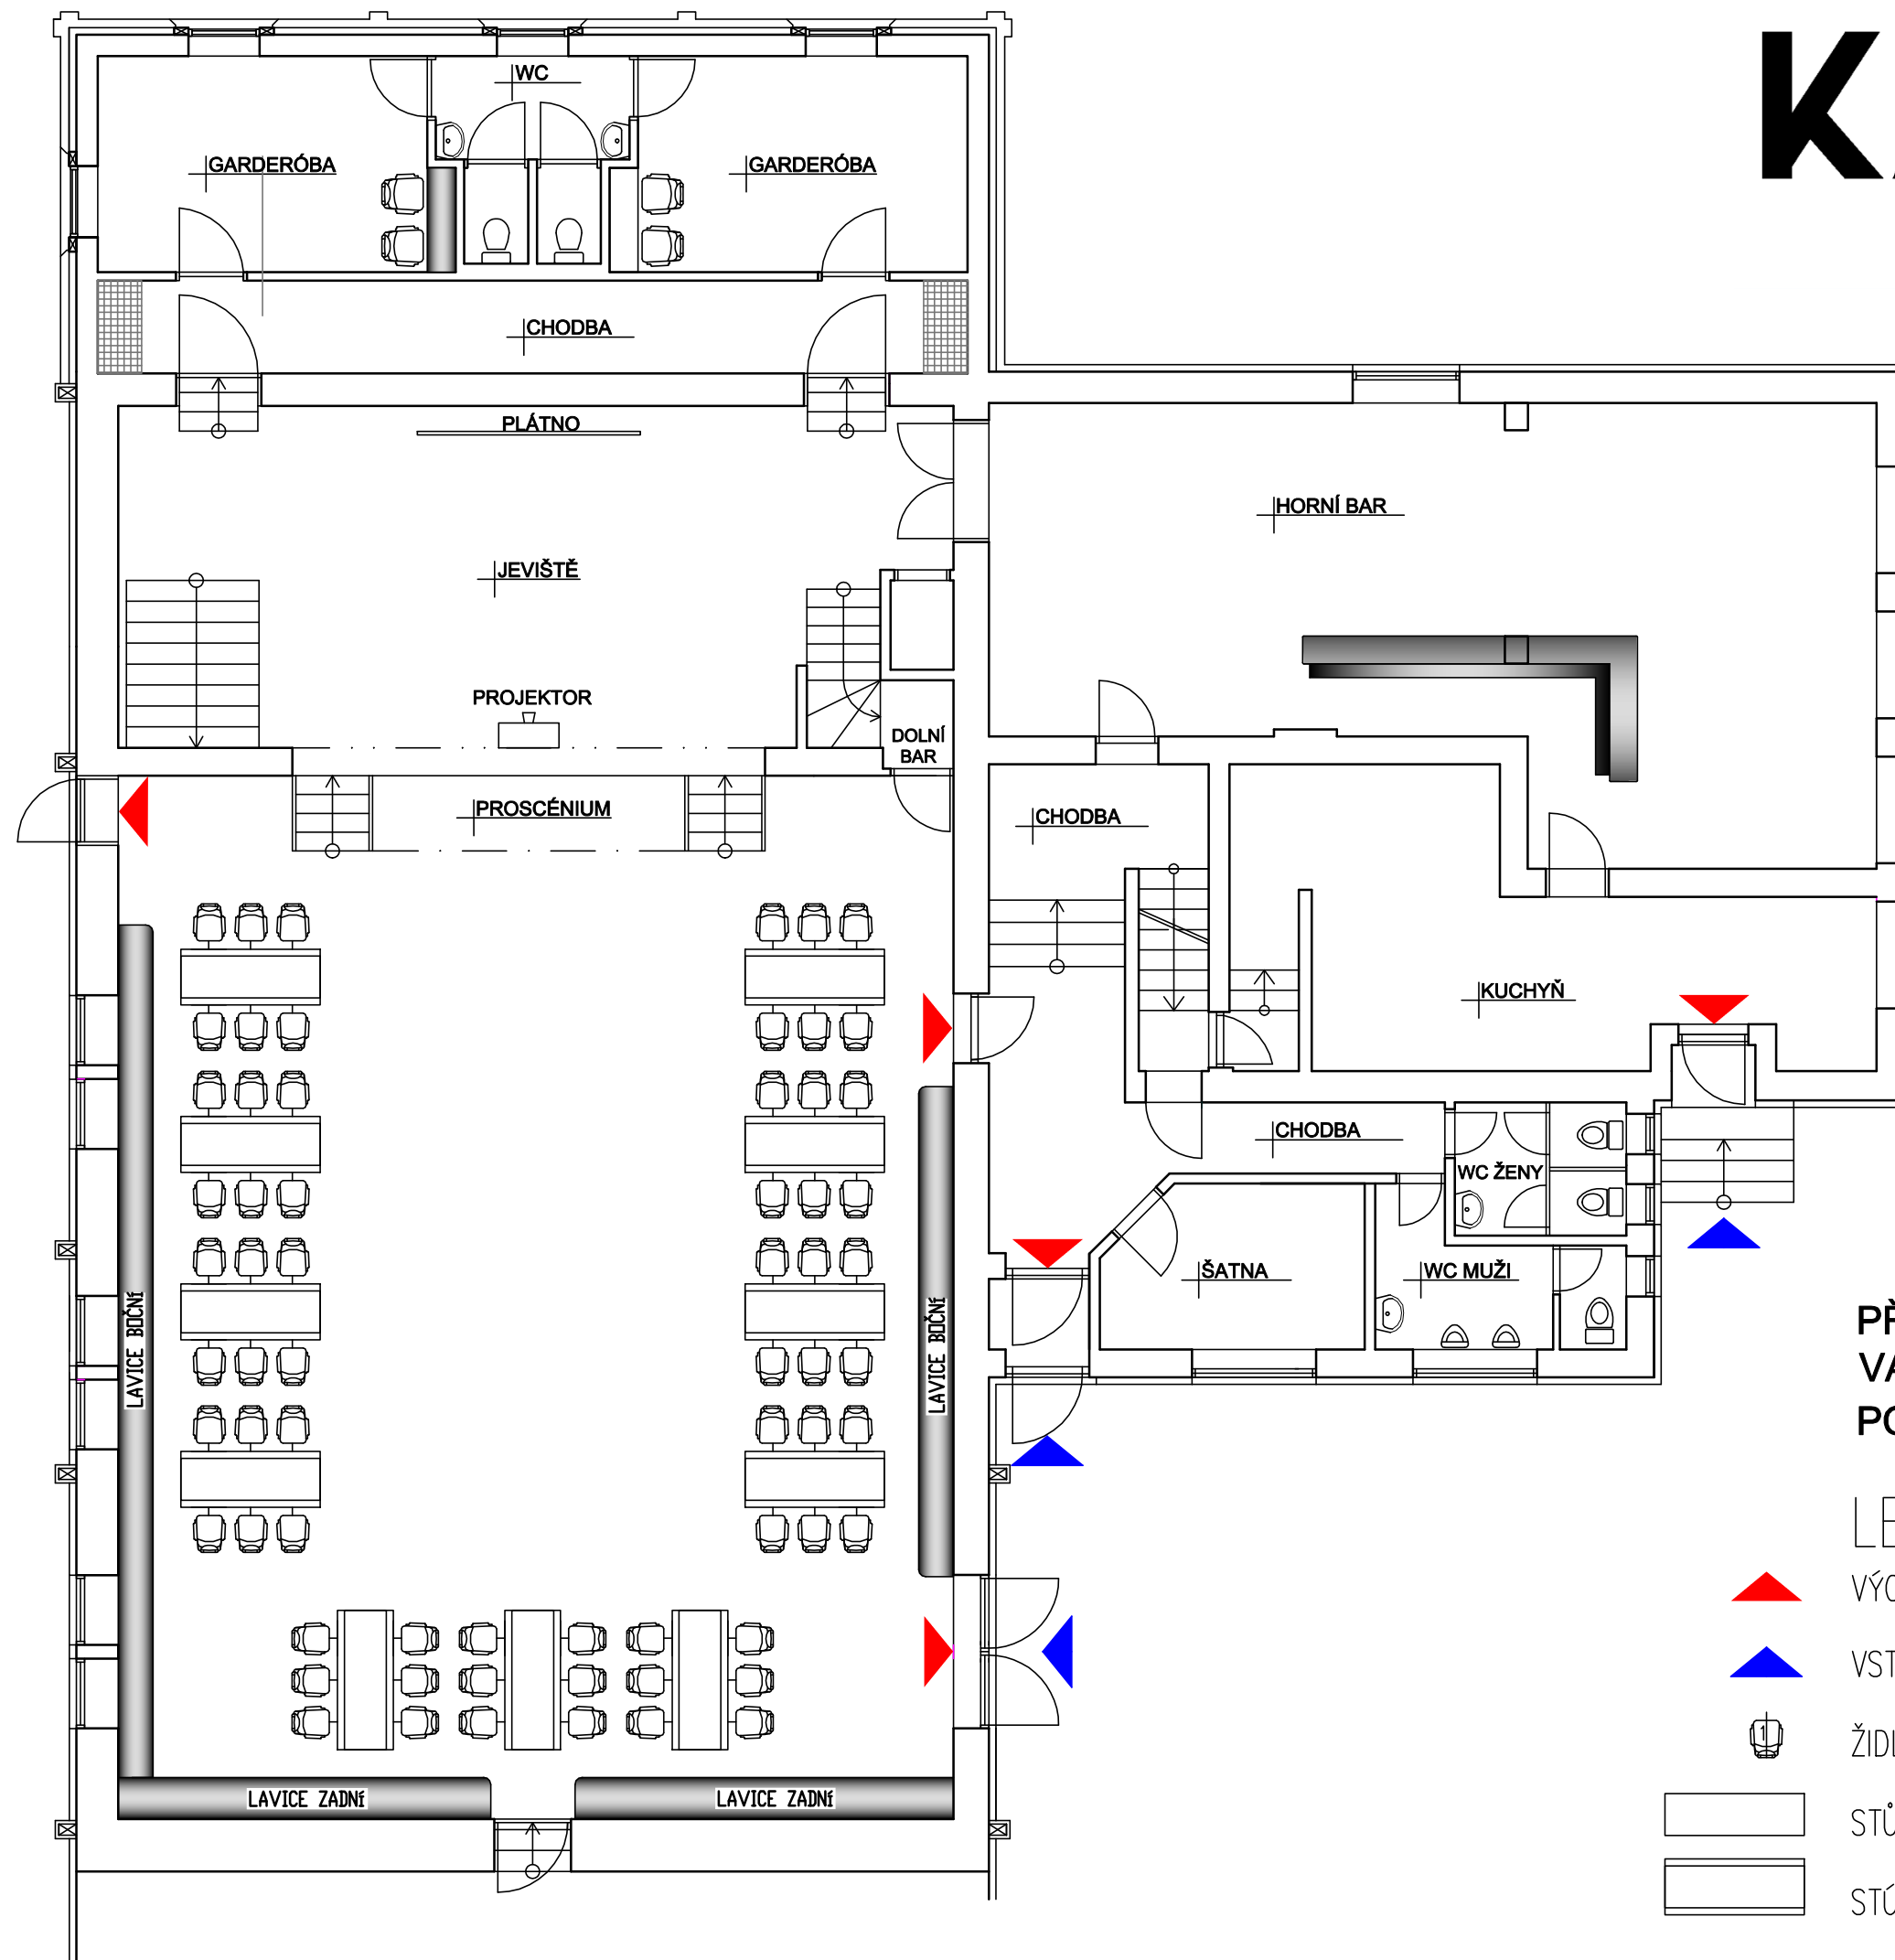

**PŘÍKLAD USPOŘÁDÁNÍ SÁLU**  
**VARIANTA: SVATBA / AKCE / BAL**  
**POČET MÍST: 160 (max)**

### LEGENDA

 VÝCHOD Z OBJEKTU (EVAKUAČNÍ)

 VSTUP DO OBJEKTU

 ŽIDLE - VARIANTA USPOŘÁDÁNÍ NA 66 MÍST

 STŮL 2000X600

 STŮL 2000X800